

SKALA:

1:100

0 50 100 200 300 400 500 [cm]

POWIERZCHNIA UŻYTKOWA:

 $P_u=40,51m^2$

STRUKTURA MIESZKANIA:

2P+AK




PIĘTRO:

1 PIĘTRO

NUMER MIESZKANIA:

M.133

PRZEDPOKÓJ	3,74m ²
ŁAZIENKA	4,00m ²
POKÓJ	14,07m ²
POKÓJ Z ANEKSEM	18,70m ²

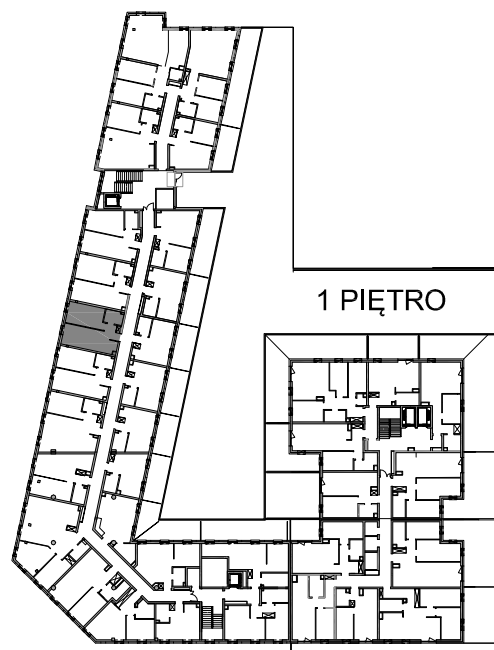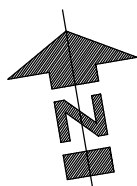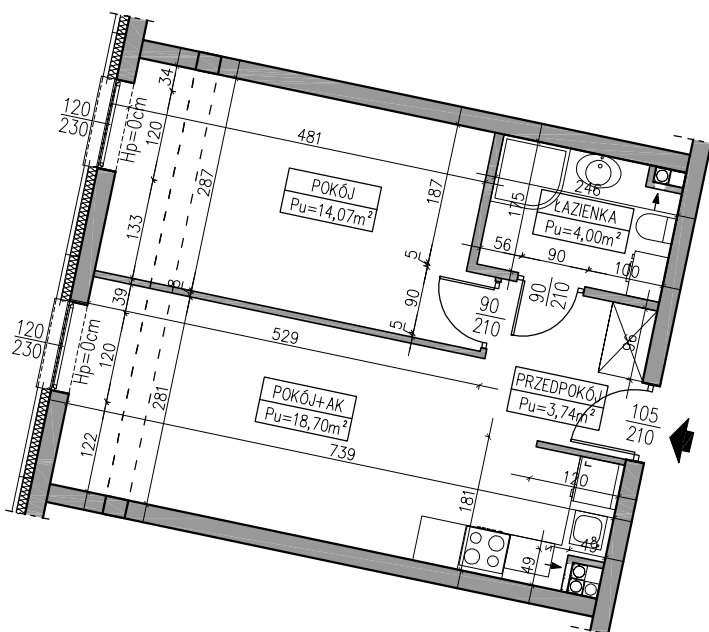

AUTOR PROJEKTU :