

SKALA:

1:100

POWIERZCHNIA UŻYTKOWA:

$P_u=51,64m^2$

STRUKTURA MIESZKANIA:

2P+AK

PIĘTRO:




1 PIĘTRO

NUMER MIESZKANIA:

M.128

0 50 100 200 300 400 500 [cm]

PRZEDPOKÓJ	4,98m ²
ŁAZIENKA	5,49m ²
POKÓJ	12,56m ²
POKÓJ Z ANEKSEM	28,61m ²

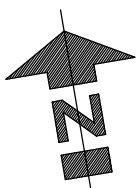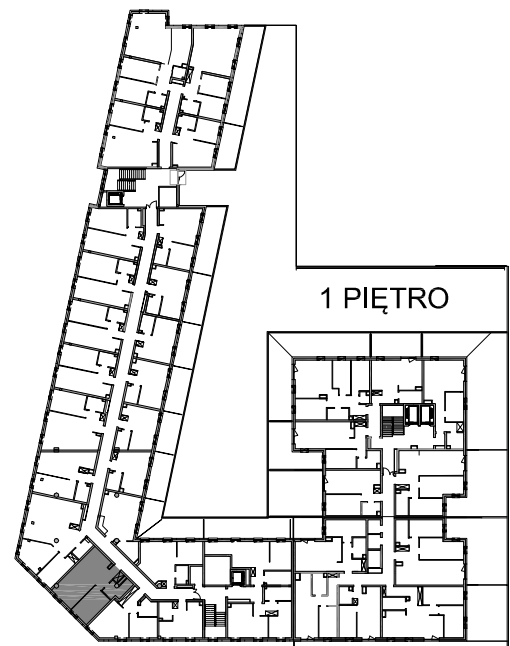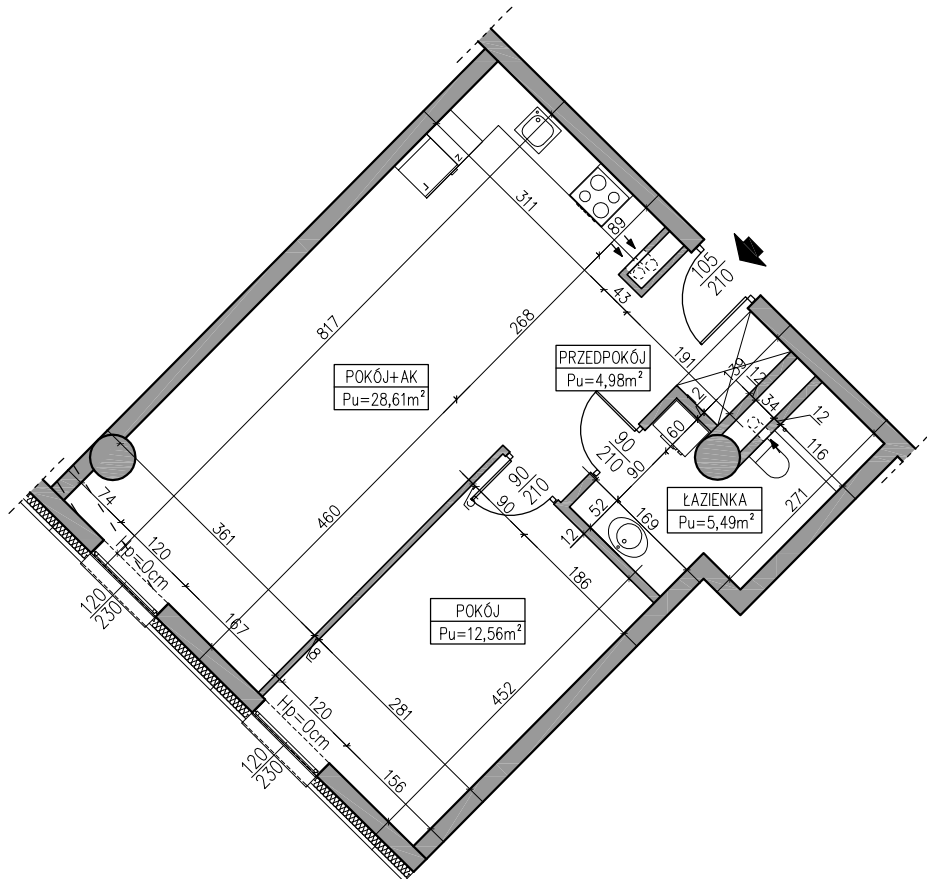

AUTOR PROJEKTU :