

SKALA:

1:100

POWIERZCHNIA UŻYTKOWA:

 $P_u=42,81m^2$

STRUKTURA MIESZKANIA:

2P+AK

PIĘTRO:




1 PIĘTRO

NUMER MIESZKANIA:

M.130

0 50 100 200 300 400 500 [cm]

PRZEDPOKÓJ	2,99m ²
ŁAZIENKA	4,03m ²
POKÓJ	13,38m ²
POKÓJ Z ANEKSEM	22,41m ²

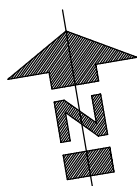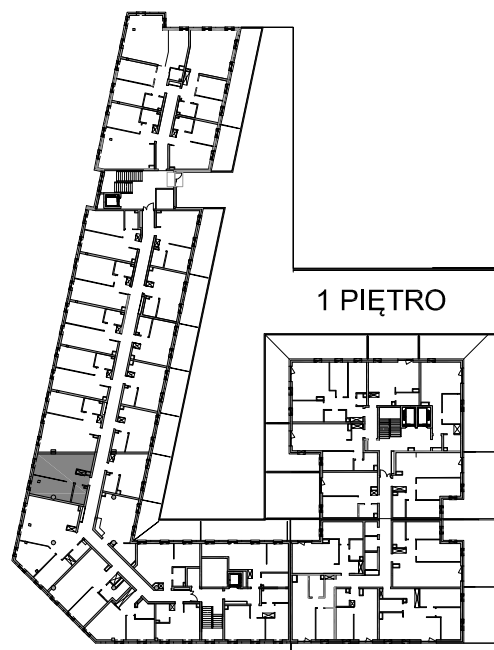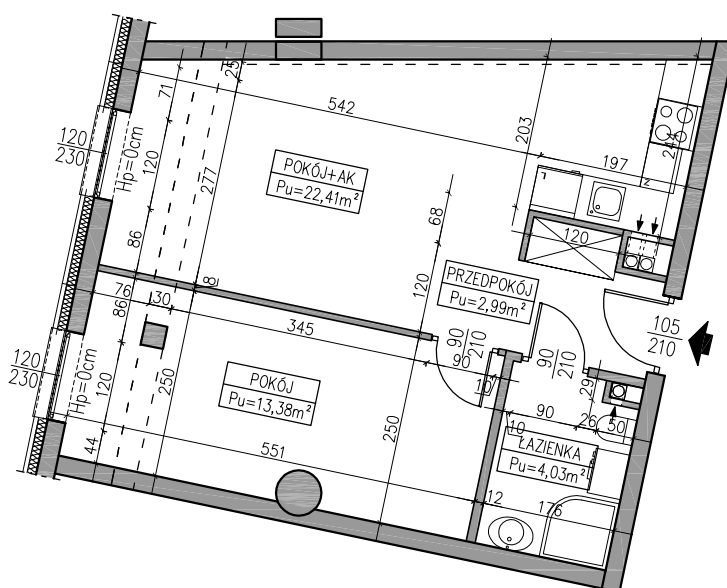

AUTOR PROJEKTU :