

SKALA:

1:100

POWIERZCHNIA UŻYTKOWA:

Pu=33,47m²

STRUKTURA MIESZKANIA:

1P+AK

PIĘTRO:



1 PIĘTRO

NUMER MIESZKANIA:

M.146

0 50 100 200 300 400 500 [cm]

PRZEDPOKÓJ	3,09m ²
ŁAZIENKA	5,31m ²
POKÓJ Z ANEKSEM	25,07m ²
TARAS	9,66m ²

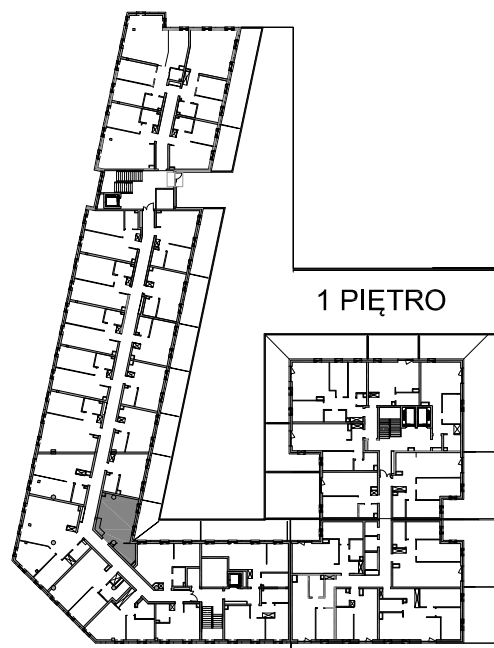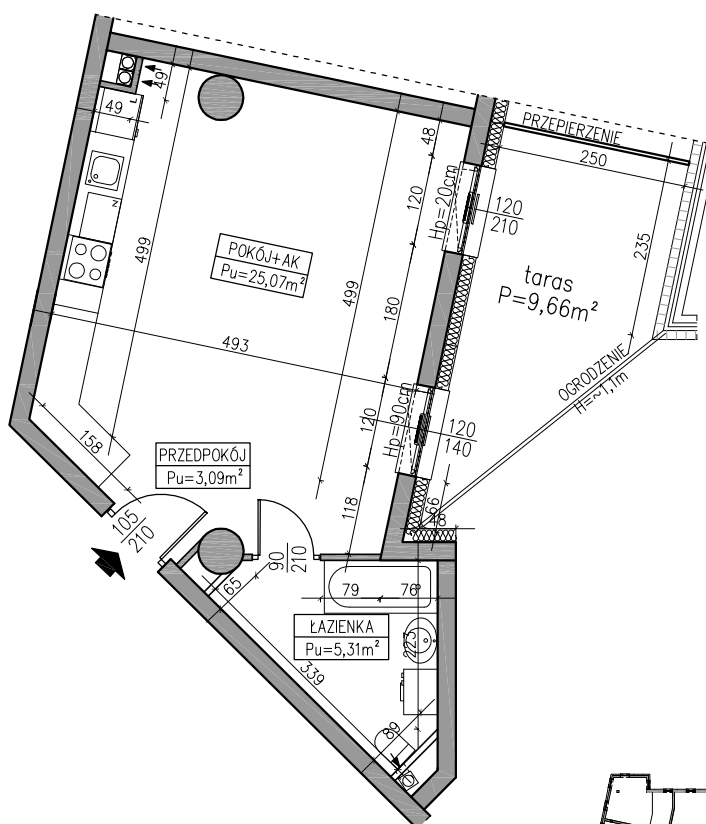

AUTOR PROJEKTU :