
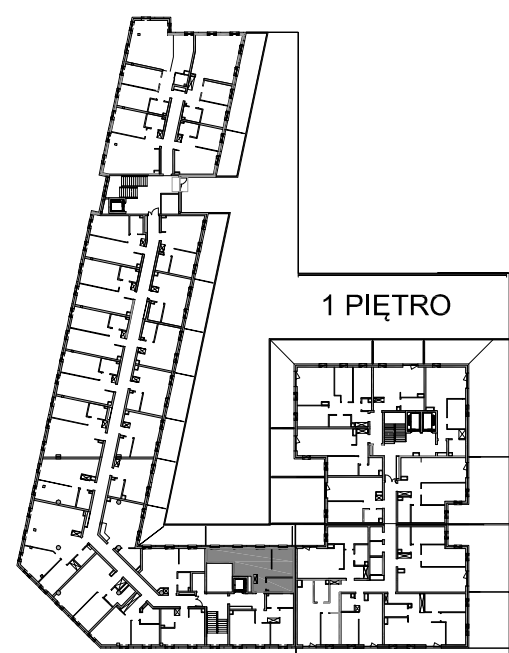


SKALA: 1:100	POWIERZCHNIA UŻYTKOWA: Pu=44,05m²	STRUKTURA MIESZKANIA: 1P+AK+AS	PIĘTRO: 1 PIĘTRO	NUMER MIESZKANIA: M.124
------------------------	--	--	----------------------------	-----------------------------------

PRZEDPOKÓJ	3,68m ²
ŁAZIENKA	6,26m ²
ANEKS SYPIALNIANY	10,49m ²
POKÓJ Z ANEKSEM	23,62m ²
TARAS	28,53m ²

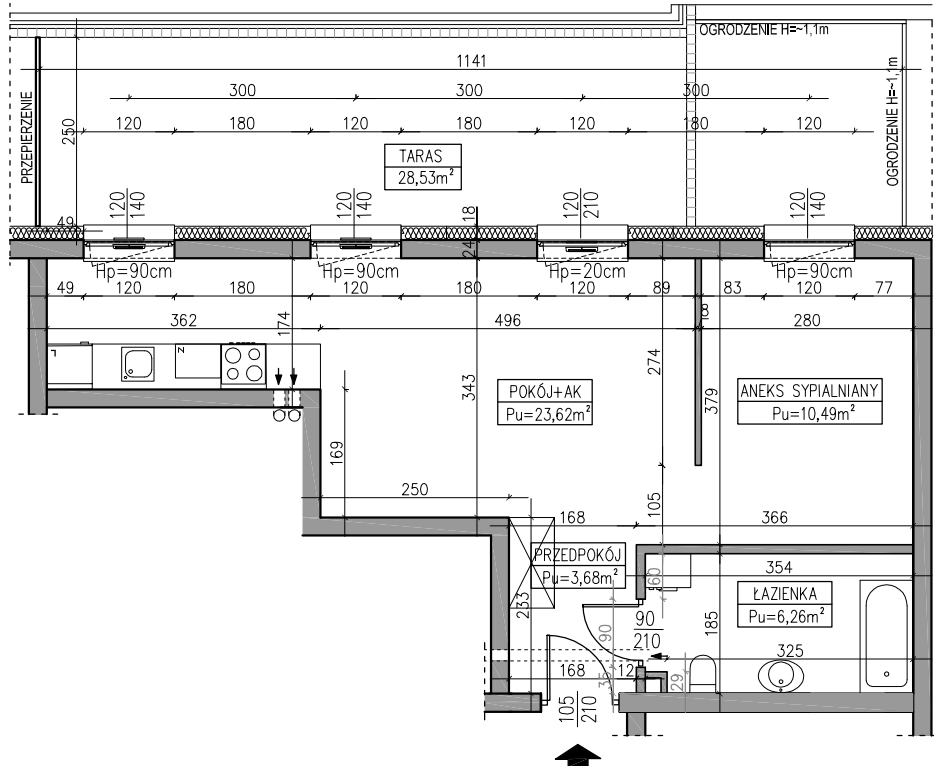

AUTOR PROJEKTU :

Uwaga: Niniejsza karta pokazuje układ funkcjonalny wnętrza. Powierzchnie użytkowe uwzględniają wykończenie ścian tynkami (grubości 2cm w łazienkach oraz wci 1cm w pozostałych pomieszczeniach). Zastrzegam się możliwość wprowadzenia niewielkich zmian z przyczyn technicznych. Powierzchnie użytkowe podane zgodnie z Rozporządzeniem Ministra Transportu, Budownictwa i Gospodarki Morskiej w sprawie szczegółowego zakresu i formy projektu budowlanego z dnia 25 kwietnia 2012r. (DZ.U. z dnia 27 kwietnia 2012r.) par.11 pkt 2 ppkt 2b (z późn. zmianami) oraz PN-ISO 9836:1997