

SKALA:

1:100

POWIERZCHNIA UŻYTKOWA:

Pu=41,39m²

STRUKTURA MIESZKANIA:

2P+AK




PIĘTRO:

1 PIĘTRO

NUMER MIESZKANIA:

M.132

PRZEDPOKÓJ	3,93m ²
ŁAZIENKA	4,00m ²
POKÓJ	14,07m ²
POKÓJ Z ANEKSEM	19,39m ²

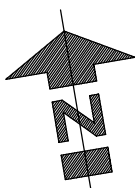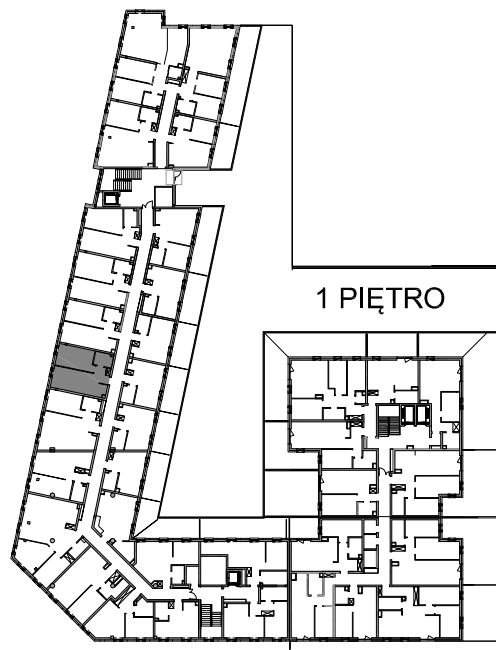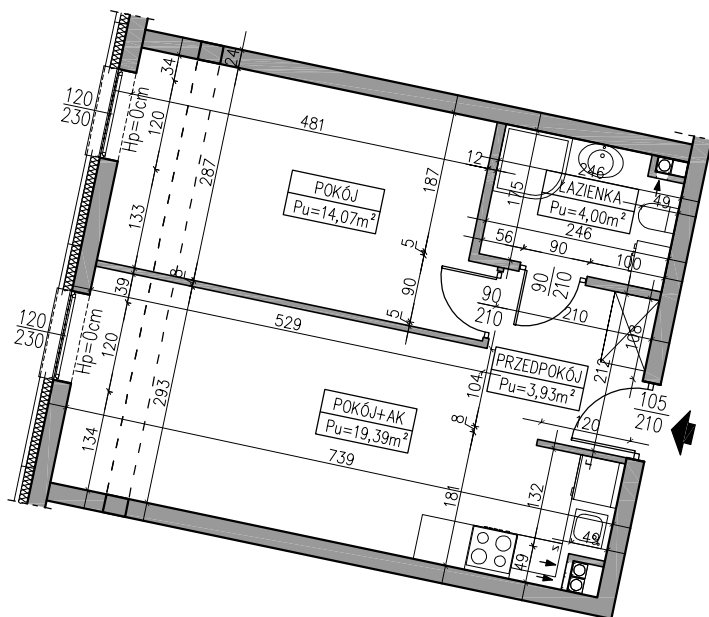

AUTOR PROJEKTU :



Uwaga: Niniejsza karta pokazuje układ funkcjonalny wnętrza. Powierzchnie użytkowe uwzględniają wykończenie ścian tynkami (grubości 2cm w łazienkach oraz wci 1cm w pozostałych pomieszczeniach). Zastrzegam możliwość wprowadzenia niewielkich zmian z przyczyn technicznych. Powierzchnie użytkowe podano zgodnie z Rozporządzeniem Ministra Transportu, Budownictwa i Gospodarki Morskiej w sprawie szczegółowego zakresu i formy projektu budowlanego z dnia 25kwietnia 2012r. (DZ.U. z dnia 27kwietnia 2012r.) par.11 pkt 2 ppkt 2b (z późn. zmianami) oraz PN-ISO 9836:1997